

Edificio Residencial Pintor *Julia Magdalena*

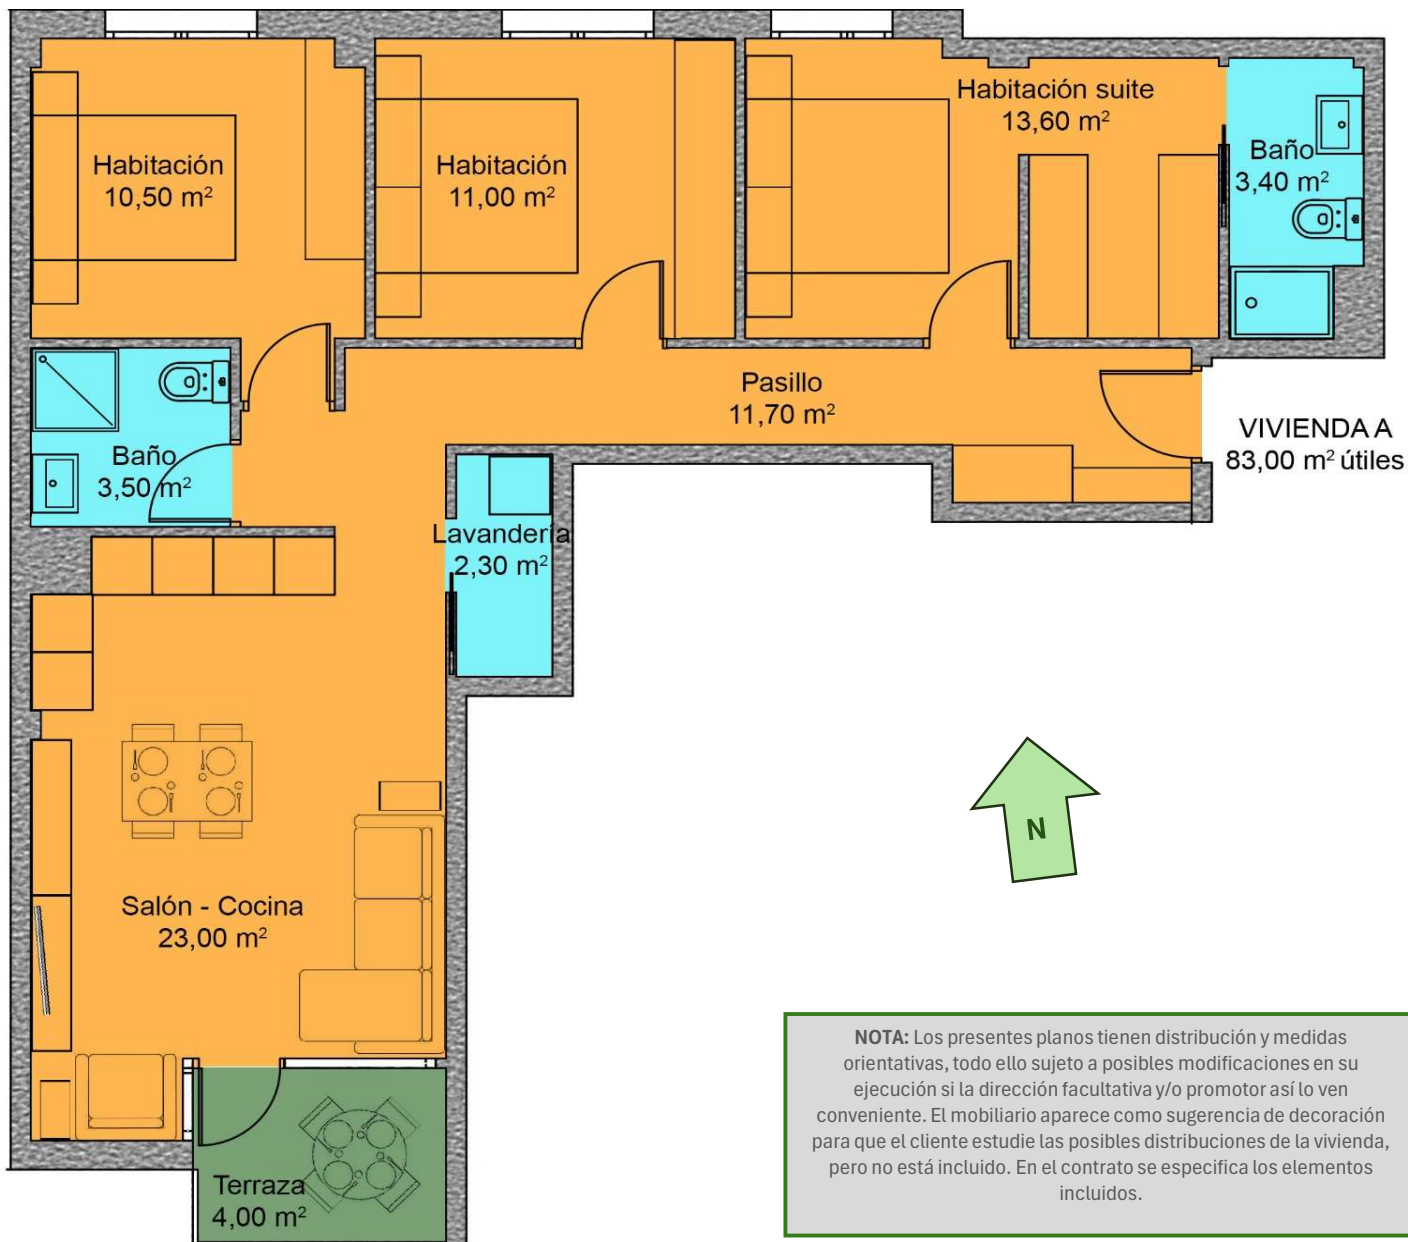


TABLA DE SUPERFICIES APROX.		VIVIENDA		M ²
A O-1	*Superficie útil vivienda	83,00 m ²	*SUPERFICIE CONSTRUIDA	97,10 m ²
*Superficie útil y construida sin contar con los elementos comunes del edificio				